PRODUCED BY AN AUTODESK EDUCATIONAL PRODUCT

MUNICÍPIO:
CORREGO:
ALIMENTADOR:

"Seu dia termina bem quando a segurança está inserida no seu projeto"

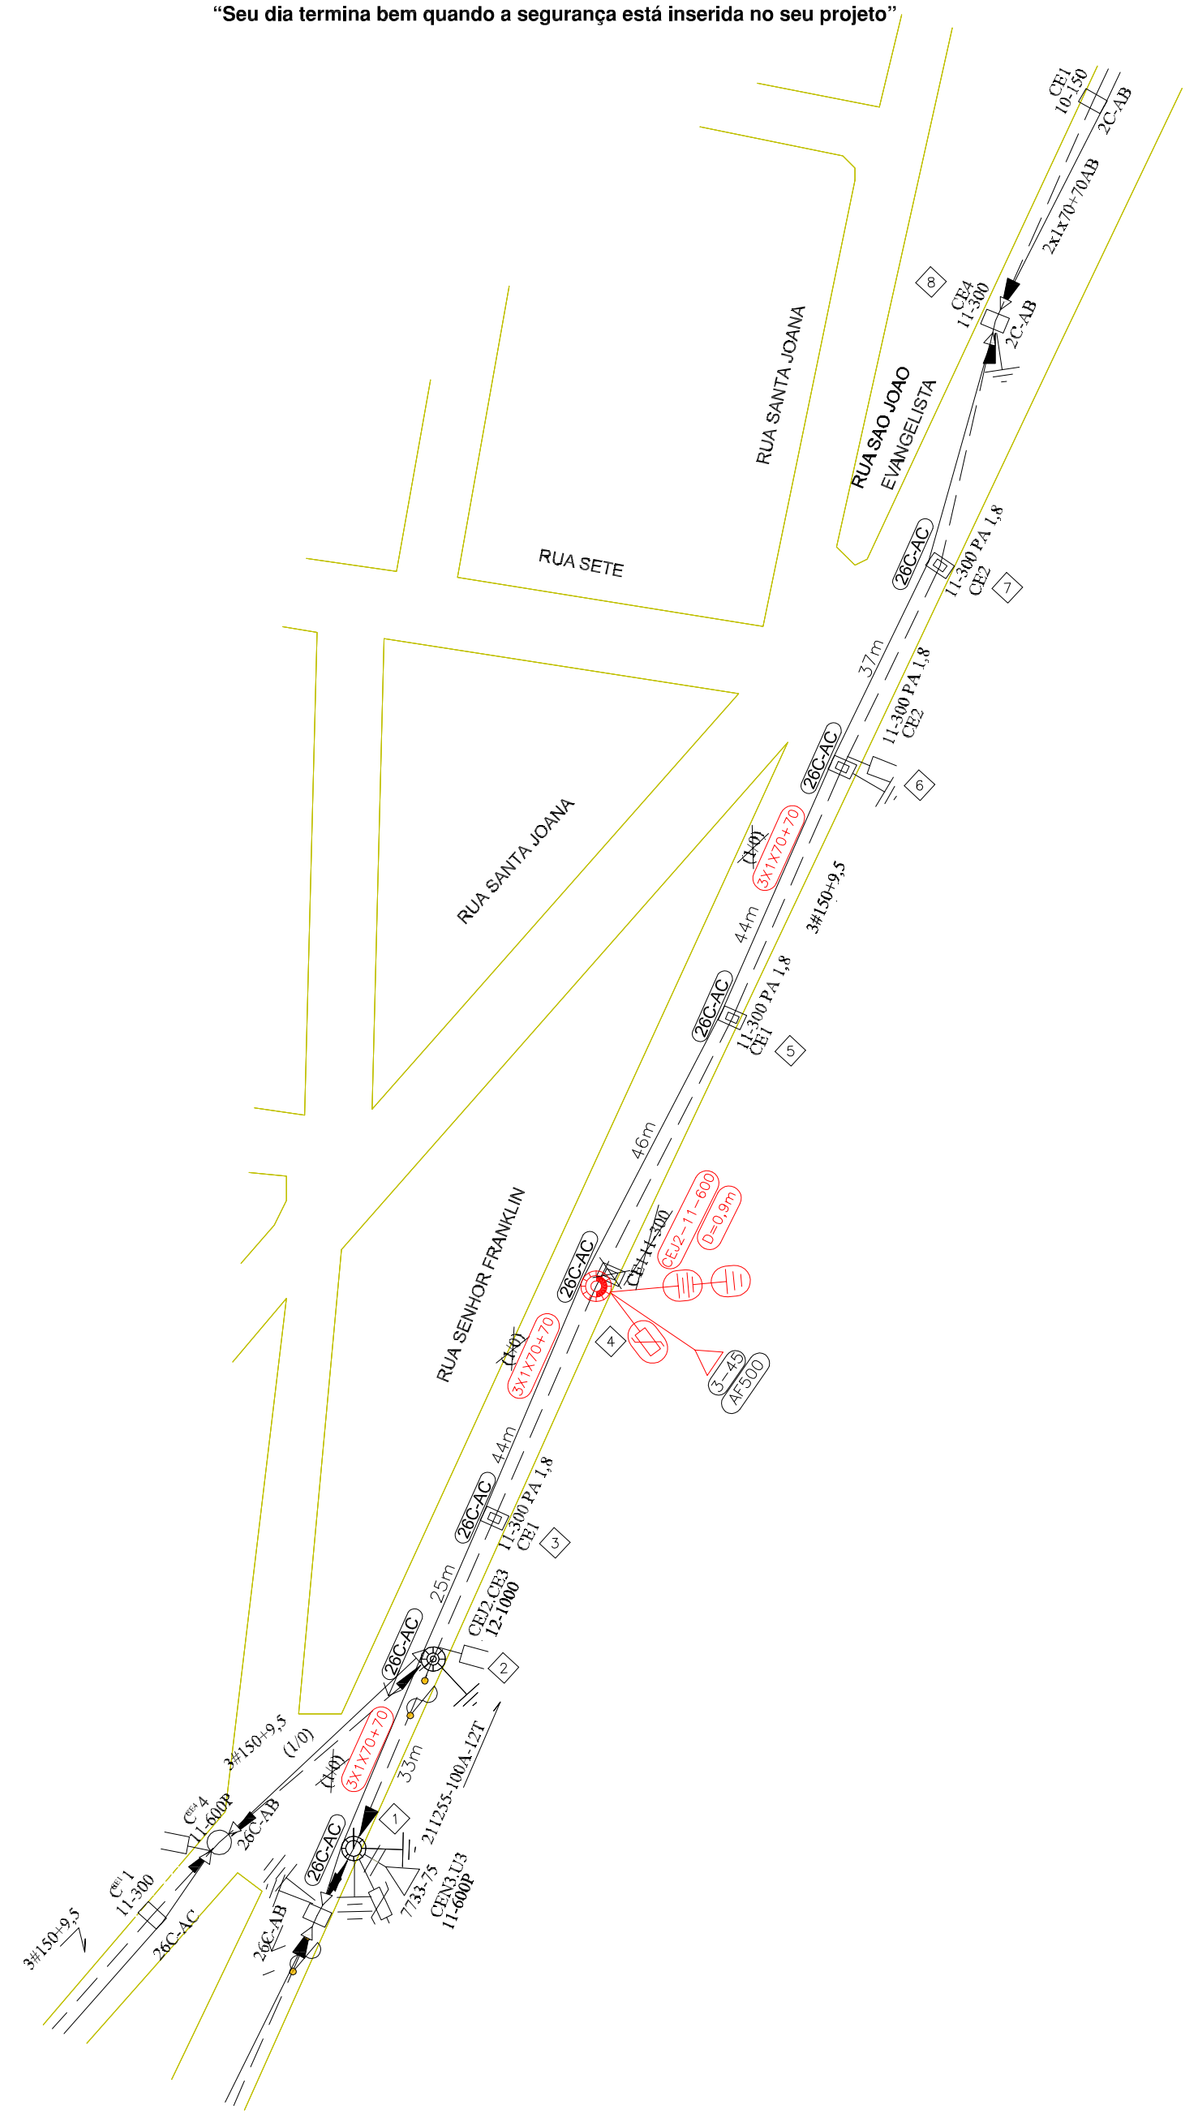

PRODUCED BY AN AUTODESK EDUCATIONAL PRODUCT

DISTRIBUICAO AUTOMATICA DE COPIAS

DISTR. | QTDE./TIPO | ORGAO | TOTAL

NOME DO CONS.:
CPF:
ENDEREÇO:
BAIRRO:
TELEFONE:
CIDADE:
CEP:
REGIÃO:
MUNICIPIO:

	DATA	FEITO	VISTO	APROV
a				
b				
c				

CLASSIFICAÇÃO: A2

ALTERAÇÕES

Notas:
1–Máxima resistência na malha de terra de 80 OHMS;
2–Os postes de 11–300 deverão ter engastamento de 1,80m;
3–Seccionar e aterrar cercas existentes.
4–Utilizar isolador ancoragem 36,2kV na fase B nas estruturas N3

PREFEITURA MUNICIPAL DE ITAMARANDIBA

VISTO:
APROVADO:
DATA:

EXTENSÃO E MODIFICAÇÃO DE RDP/RDI TRIFÁSICA PARA ATENDER O BAIRRO CAPÃO DA HELENA NO MUNICIPIO DE ITAMARANDIBA - MG

ESCALA: 1:1000
N°PROJETO:
FOLHA: Única
ARQ

PRODUCED BY AN AUTODESK EDUCATIONAL PRODUCT