PRODUCED BY AN AUTODESK EDUCATIONAL PRODUCT

ALIMENTADOR:
CHAVE:

"Seu dia termina bem quando a segurança está inserida no seu projeto"

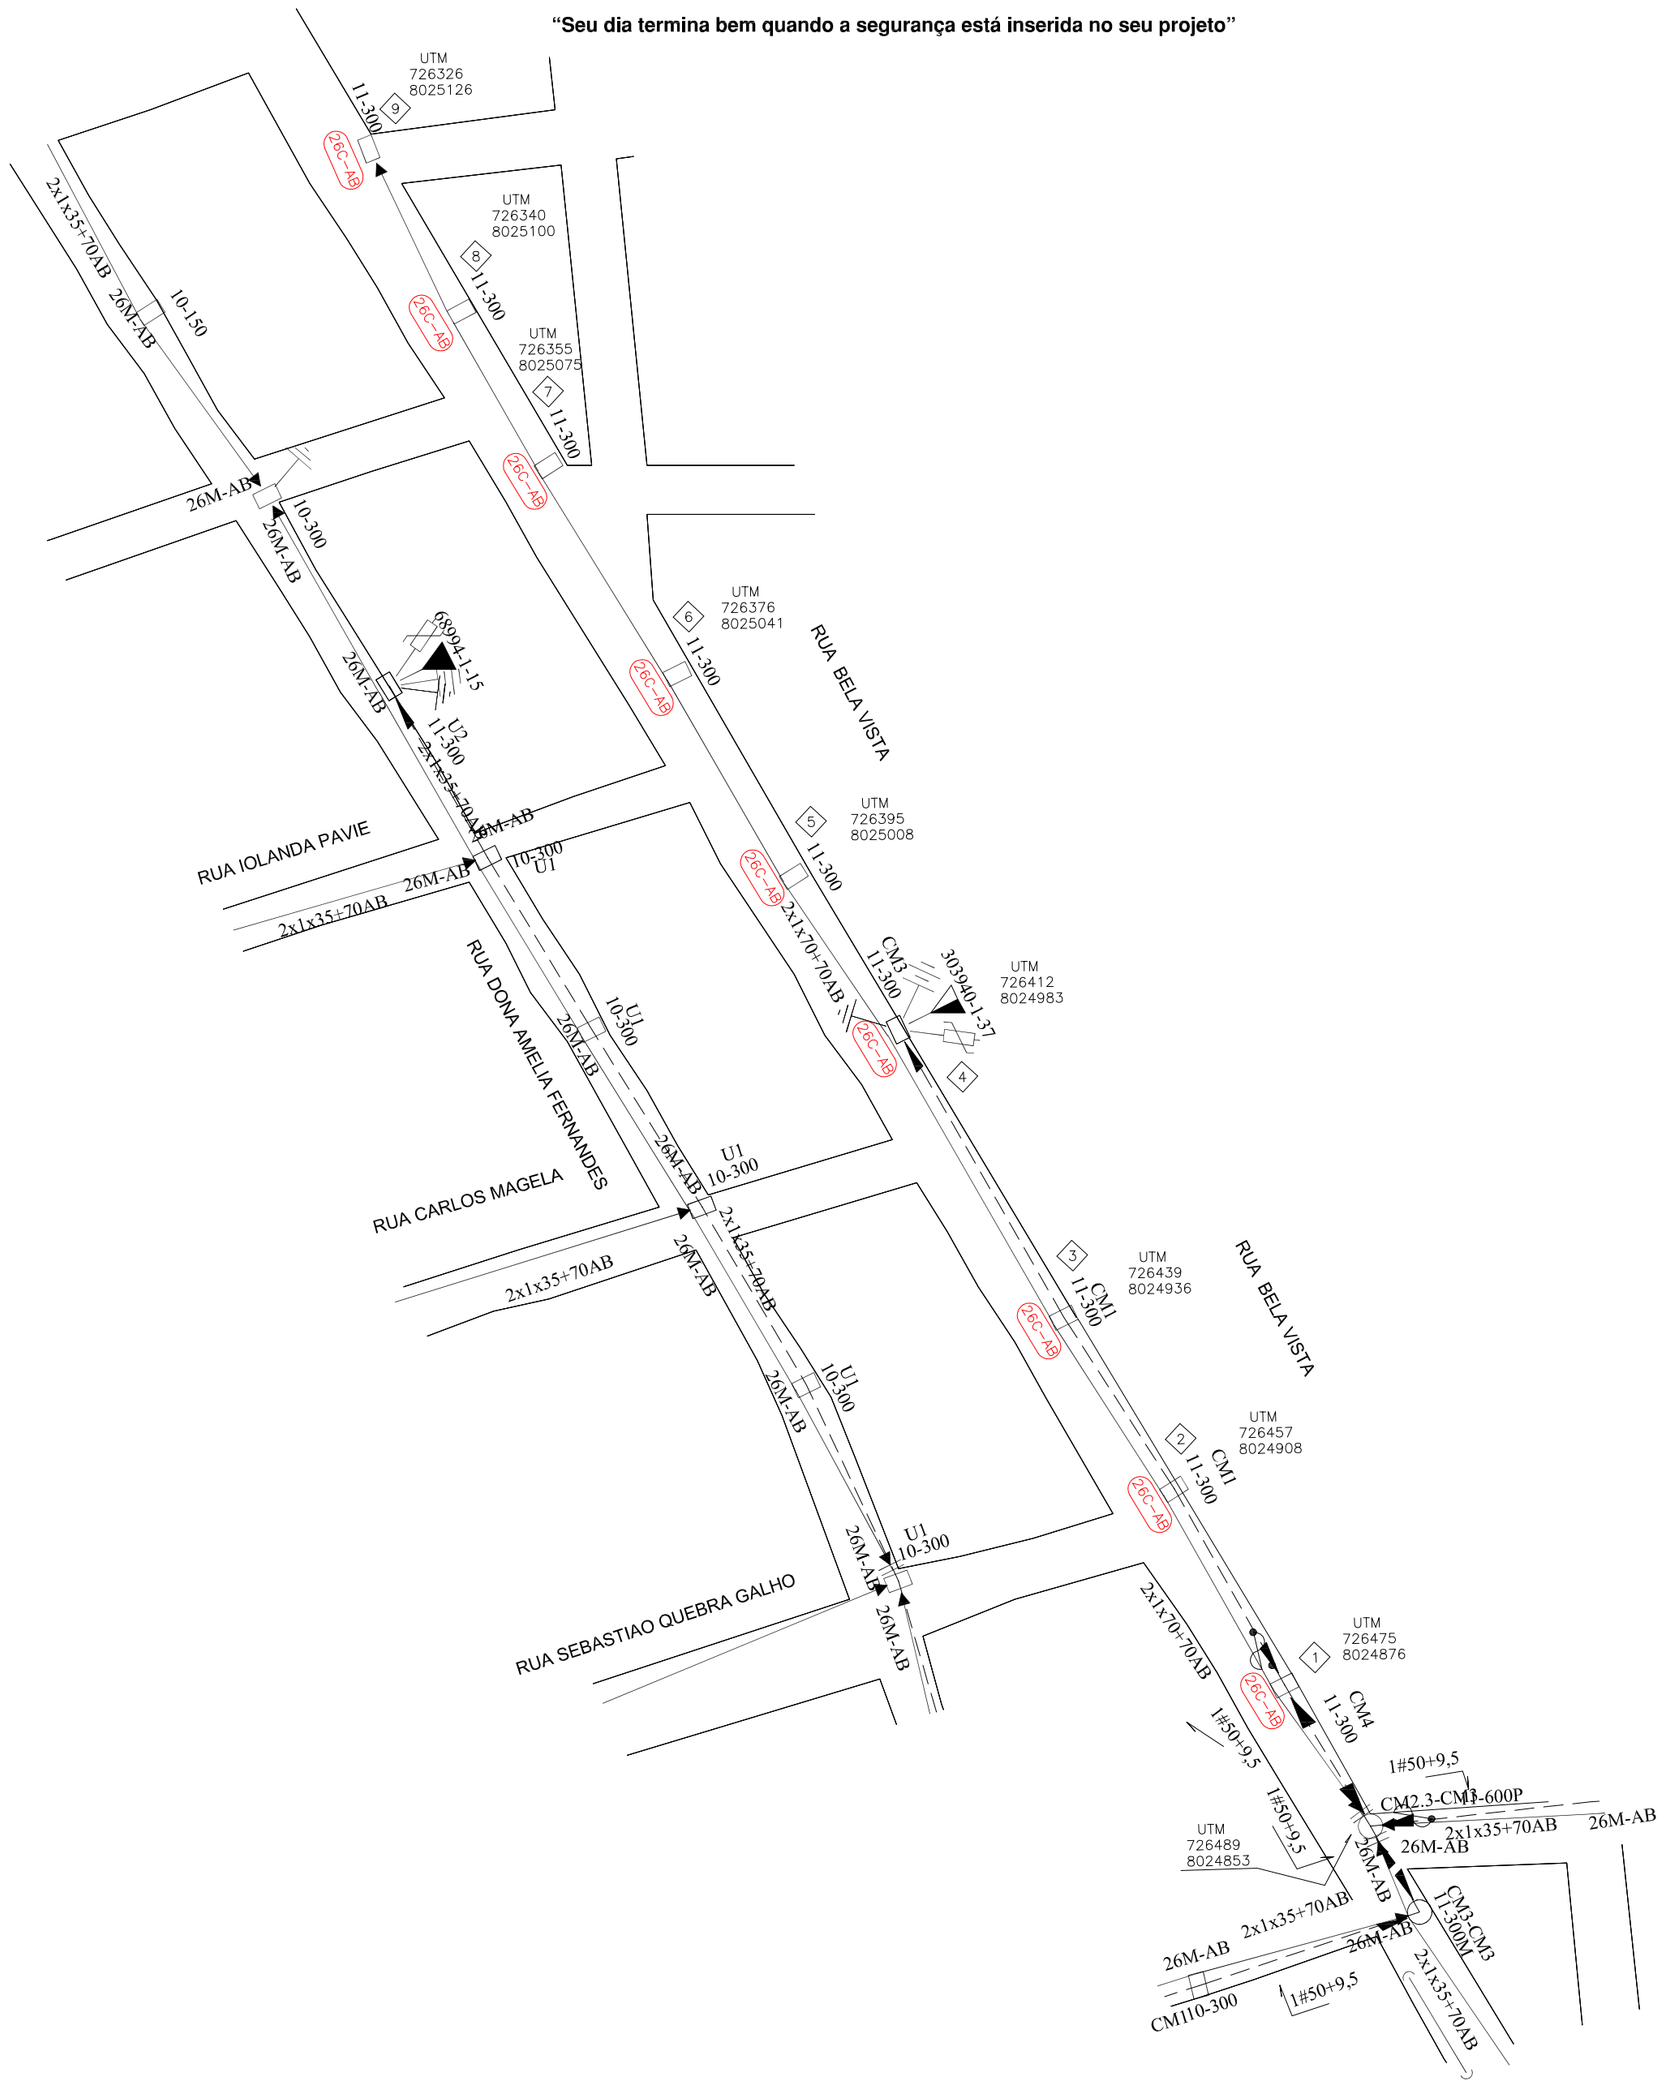

Ordem Interna

CEMIG D-PE/CE
OBRA PARTICULAR

Projeto:
Liberado por:
N°Pessoal:_____Data:___/___/___

Esta liberação não isenta a responsabilidade da empreiteira quanto a observância das normas e padões da CEMIG D e eventuais falhas no projeto não reconhecíveis na análise.

CEMIG D-PE/CE
OBRA PARTICULAR

Vistória do Material Feita por:
N°Pessoal: Data:___/___/___
Liberado para inicio de Construção até:___/___/___
por:_____ N°Pessoal:_____
Obra Recebida em:___/___/___
por:_____ N°Pessoal: _____
Enviado para Atualização em:___/___/___
por:_____ N°Pessoal: _____

DISTR. | QTDE./TIPO | ORGAO | TOTAL

DISTRIBUICAO AUTOMATICA DE COPIAS

NOME DO CONS.:
CPF:
ENDEREÇO:
BAIRRO:
TELEFONE:
CIDADE:
CEP:
REGIÃO:
MUNICIPIO:

	DATA	FEITO	VISTO	APROV
a				
b				
c				

Notas:

CLASSIFICAÇÃO: A2

ALTERAÇÕES

OBS.: – Neste projeto não há implicação ambiental que justifique qualquer licença;

PREFEITURA MUNICIPAL DE ITAMARANDIBA

VISTO:
APROVADO:
DATA:
DATA:

PROJETO PARA INSTALAÇÃO DE LUMINÁRIAS NA RUA BELA VISTA

NO BAIRRO BOM JESUS NO MUNICIPIO

DE ITAMARANDIBA - MG

ESCALA: 1:1000
N°PROJETO:
FOLHA: Única
ARQ

PRODUCED BY AN AUTODESK EDUCATIONAL PRODUCT

PRODUCED BY AN AUTODESK EDUCATIONAL PRODUCT