
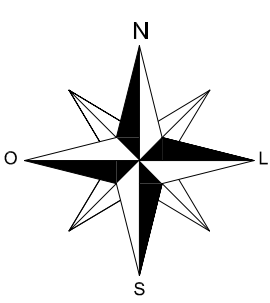


“Seu dia termina bem quando a segurança está inserida no seu projeto”

ALIMENTADOR:
CHAVE:

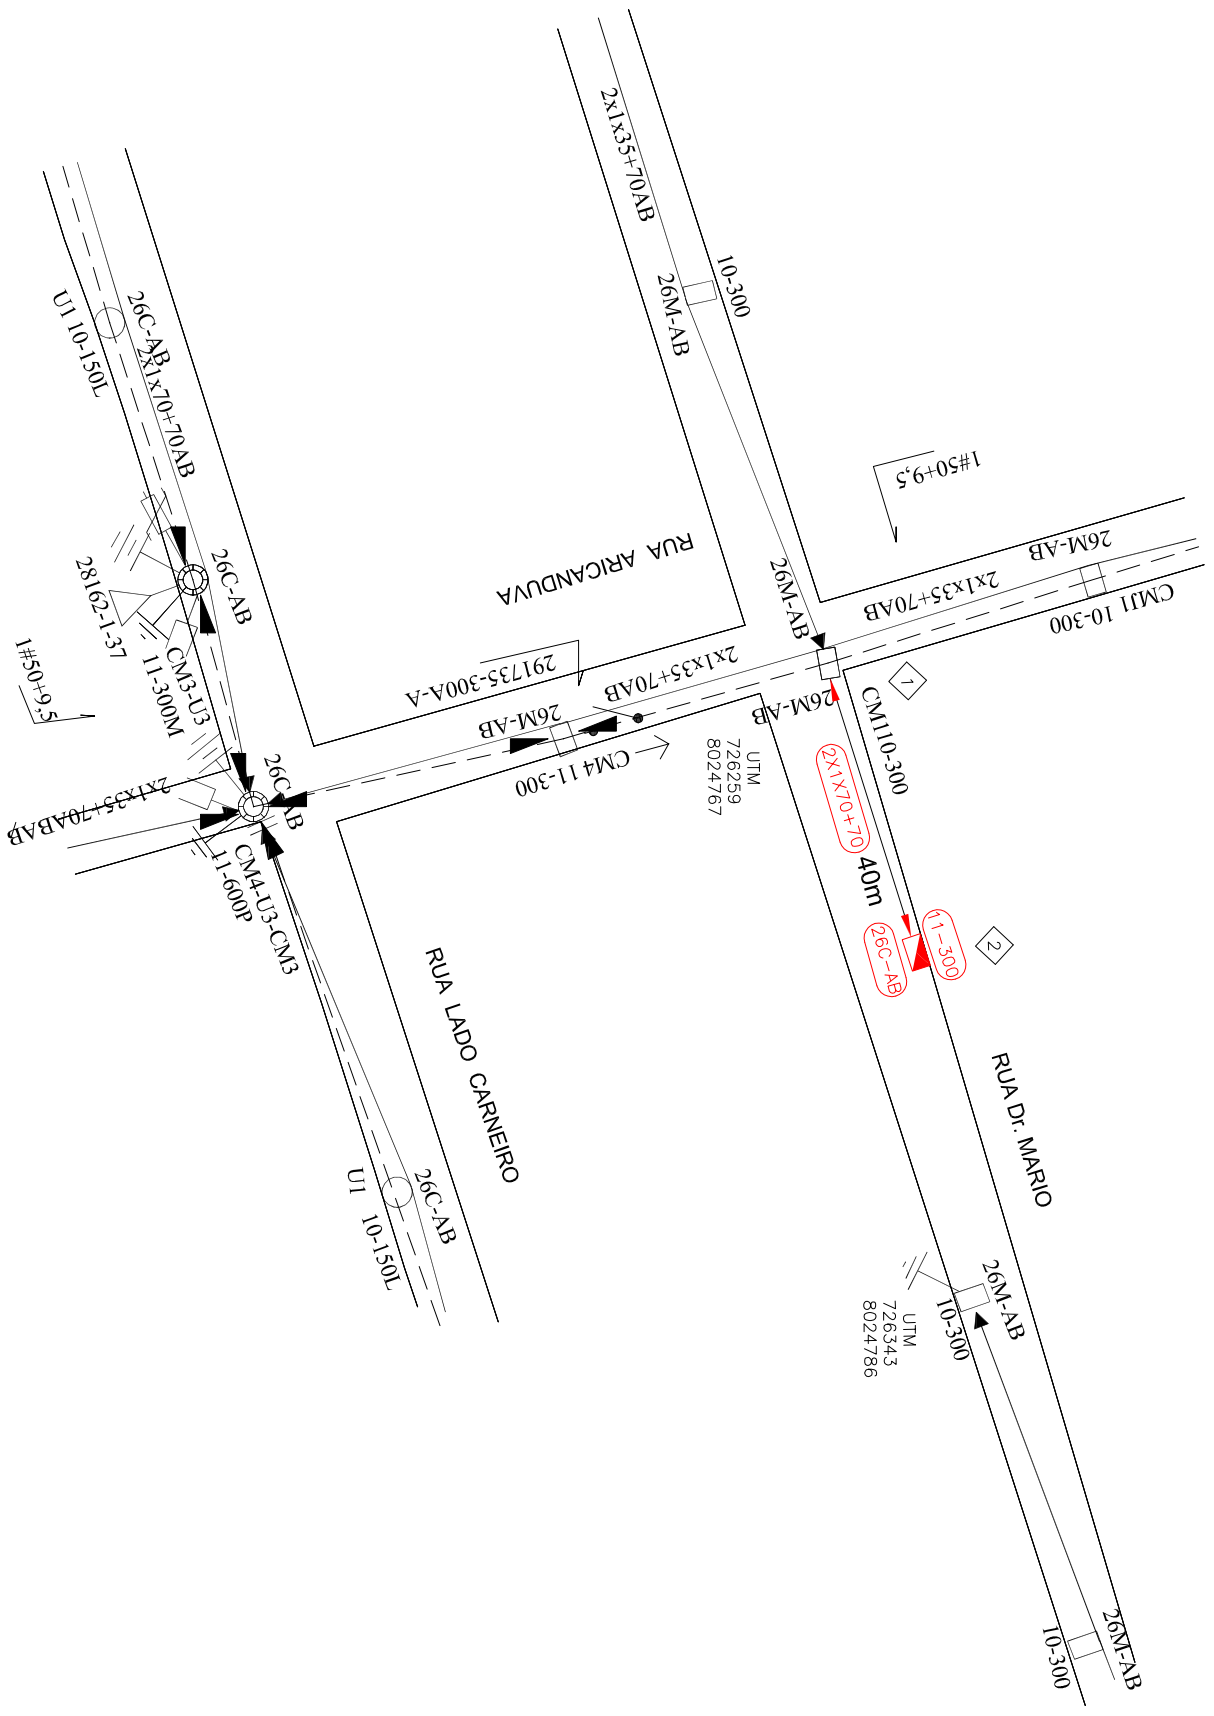

Ordem Interna

CEMIG D-PE/CE
Projeto: OBRA PARTICULAR
Liberado por: _____
N°Pessoa: _____ Data: ____/____/____

Esta liberação não isenta a responsabilidade da empreiteira quanto a observância das normas e padrões da CEMIG D e eventuais falhas no projeto não reconhecíveis na análise.

OBRA PARTICULAR CEMIG D-PE/CE
História do Material Feito por: _____ Data: ____/____/____
N°Pessoa: _____
Liberado para início de Construção até: ____/____/____
por: _____ N°Pessoa: _____
Obra Recebida em: ____/____/____ N°Pessoa: _____
por: _____ N°Pessoa: _____
Enviado para Atualização em: ____/____/____
por: _____ N°Pessoa: _____

DISTR.																			TOTAL
QTDE/TIPO																			
ORGÃO																			

DISTRIBUICAO AUTOMATICA DE COPIAS

NOME DO CONS.:
CNPJ:
ENDEREÇO:
BARRIO:
TELEFONE:
CIDADE:
CEP:
REGIÃO:
MUNICÍPIO:

CLASSIFICACAO	
A3	

Notas:	

PREFEITURA MUNICIPAL DE ITAMARANDIBA	
VISTO:	
APROVADO:	
DATA:	

EXTENSÃO DE UM POSTE DE BT NA RUA DR MÁRIO NO BAIRRO BOM JESUS NO MUNICIPIO DE ITAMARANDIBA - MG

ESCALA:	1:1000
N°PROJETO:	

FOLHA:	Única
ARQ	

OBS.: – Neste projeto não há implicação ambiental que justifique qualquer licença;

ALTERAÇÕES

CLASSIFICACAO	DATA	FEITO	VISTO	APROV
d				
b				
c				